

ΕΦΗΜΕΡΙΣ ΤΗΣ ΚΥΒΕΡΝΗΣΕΩΣ
ΤΗΣ ΕΛΛΗΝΙΚΗΣ ΔΗΜΟΚΡΑΤΙΑΣ

ΑΘΗΝΑ 14 ΙΟΥΝΙΟΥ 1983 | ΤΕΥΧΟΣ ΤΕΤΑΡΤΟ | ΑΡΙΘΜΟΣ ΦΥΛΛΟΥ 224

ΠΕΡΙΕΧΟΜΕΝΑ

ΑΠΑΛΛΟΤΡΙΩΣΕΙΣ
ΑΠΟΦΑΣΕΙΣ

ΑΠΑΛΛΟΤΡΙΩΣΕΙΣ
ΑΠΟΦΑΣΕΙΣ

Αριθ. Κ. 2755/203 (1)

Δημιουργία Ζώνης Παραλίας στη θέση «ΠΥΡΓΙ» Αγίου Μάρκου Ν. Κερκύρας, μπροστά στην ιδιοκτησία Σπύρου Θύμη.

Ο ΥΠΟΥΡΓΟΣ ΟΙΚΟΝΟΜΙΚΩΝ

Έχοντας υπόψη:

1. Τις διατάξεις των παρ. 2 και 5 του άρθρου 6 του Α.Ν. 2344/1940 «περί αιγιαλού και παραλίας», όπως αντικαταστάθηκαν με τις διατάξεις του άρθρου 13 του Νόμου 1078/1980.

2. Τη σύμφωνη γνώμη του Γενικού Επιτελείου Ναυτικού, που διατυπώθηκε στο Φ. 187.2/12/82/12.1.1982 έγγραφό του.

3. Την Ο.Ε. 625/25.1.82 απόφαση του Νομάρχη Κερκύρας, με την οποία επικυρώθηκαν η Έκθεση της Επιτροπής και το σχετικό τοπογραφικό και υψομετρικό διάγραμμα, που δημοσιεύθηκαν στο με αριθμό 436/6.9.82 ΦΕΚ τ. Δ'.

4. Την 11335/13.7.1982 κοινή απόφαση των Πρωθυπουργού και Υπουργού Οικονομικών «περί αναθέσεως αρμοδιοτήτων στους Υφυπουργούς Οικονομικών», αποφασίζουμε:

Εγκρίνουμε, για την προσαύξηση του αιγιαλού, τη ζώνη παραλίας στη θέση «ΠΥΡΓΙ» Αγίου Μάρκου Ν. Κερκύρας μπροστά στην ιδιοκτησία Σπύρου Θύμη, όπως αυτή καθορίσθηκε από την αρμόδια Επιτροπή του άρθρ. 74 του 636/1977 Π.Δ/τος και εικονίζεται στο από Ιούλιο 1981 και με κλίμακα 1 : 500 τοπογραφικό και υψομετρικό διάγραμμα του τοπογράφου Μηχανικού Νικ. Σπίγγου το οποίο έχει θεωρηθεί από τη Δ/νση Τεχνικών Υπηρεσιών Ν. Κερκύρας την 16.10.82 και συνοδεύει την απο 16.10.1981 Έκθεση της εν λόγω Επιτροπής.

Η παρούσα απόφαση μαζί με την έκθεση της Επιτροπής και το τοπογρ. διάγραμμα να δημοσιευθούν στην Εφημερίδα της Κυβερνήσεως (άρθρ. 13 Ν. 1078/80).

Επικύρωση εκθέσεως καθορισμού οριογραμμών αιγιαλού και παραλίας στη θέση «ΠΥΡΓΙ» Αγίου Μάρκου Ν. Κερκύρας, μπροστά από την ιδιοκτησία Σπύρου Θύμη.

Ο ΝΟΜΑΡΧΗΣ ΚΕΡΚΥΡΑΣ

Έχοντας υπόψη:

1. Τις διατάξεις: α) του άρθρ. 1 του Ν. 3200/1955 «περί διοικητικής αποκεντρώσεως», β) του από 11/12.11.1929 Δ/τος «περί διοικήσεως δημοσίων κτημάτων», γ) των άρθρ. 1 και 3 του Α.Ν. 2344/40 «περί αιγιαλού και παραλίας» και δ) του άρθρ. 74 του Π.Δ. 636/77 «περί διαρθρώσεως του Υπουργείου Οικονομικών».

2. Την από 28.9.1981 αίτηση που υπέβαλε στην υπηρεσία μας ο Σπ. Θύμης ως ενδιαφερόμενος γιά τη χάραξη οριογραμμής του αιγιαλού και της παραλίας μπροστά από την ιδιοκτησία του στη θέση «ΠΥΡΓΙ» Αγίου Μάρκου Ν. Κερκύρας.

3. Την από 16.10.1981 έκθεση της επιτροπής του άρθρ. 10 του Α.Ν. 1540/38, (όπως τούτο αντικαταστάθηκε με το άρθρ. 5 του Α.Ν. 263/68 και τούτο δια του άρθρ. 74 του Π.Δ. 636/77), καθορισμού οριογραμμών αιγιαλού και παραλίας και το από Ιούλιο 1981 τοπογραφικό και υψομετρικό διάγραμμα της ανωτέρω περιοχής, θεωρημένο από τη Δ/νση Τεχν. Υπηρεσιών Ν. Κερκύρας την 16.10.81.

4. Τη σύμφωνη γνώμη του Γεν. Επιτελείου Ναυτικού που διατυπώθηκε με το υπ' αριθ. Φ. 187.2/12/82/32/12.1.1982 έγγραφό του με την παρατήρηση να αναγραφή στην έκθεση της επιτροπής ότι «Δεν υπάρχουν χτίσματα στη ζώνη της παραλίας», διόρθωση η οποία έγινε, αποφασίζουμε:

Επικυρώνουμε την από 16.10.1981 έκθεση της επιτροπής του άρθρ. 74 του Π.Δ. 636/77, καθορισμού οριογραμμής αιγιαλού και παραλίας στη θέση «ΠΥΡΓΙ» Αγίου Μάρκου Ν. Κερκύρας καθώς και το τοπογραφικό και υψομετρικό διάγραμμα που συνοδεύει την έκθεση, μπροστά από την ιδιοκτησία του Σπύρου Θύμη στην περιοχή «ΠΥΡΓΙ» Αγίου Μάρκου, στο οποίο έχει χαραχτεί με κόκκινη γραμμή το όριο του αιγιαλού και με κίτρινη το όριο της παραλίας.

Κέρκυρα, 25 Ιανουαρίου 1982


Ο Νομαρχών Δ/ντής

ΓΕΡΑΣ. ΚΟΥΡΟΥΚΛΗΣ

Αθήνα, 21 Οκτωβρίου 1982

Ο ΥΦΥΠΟΥΡΓΟΣ

ΠΑΝΑΓΙΩΤΗΣ ΡΟΥΜΕΛΙΩΤΗΣ

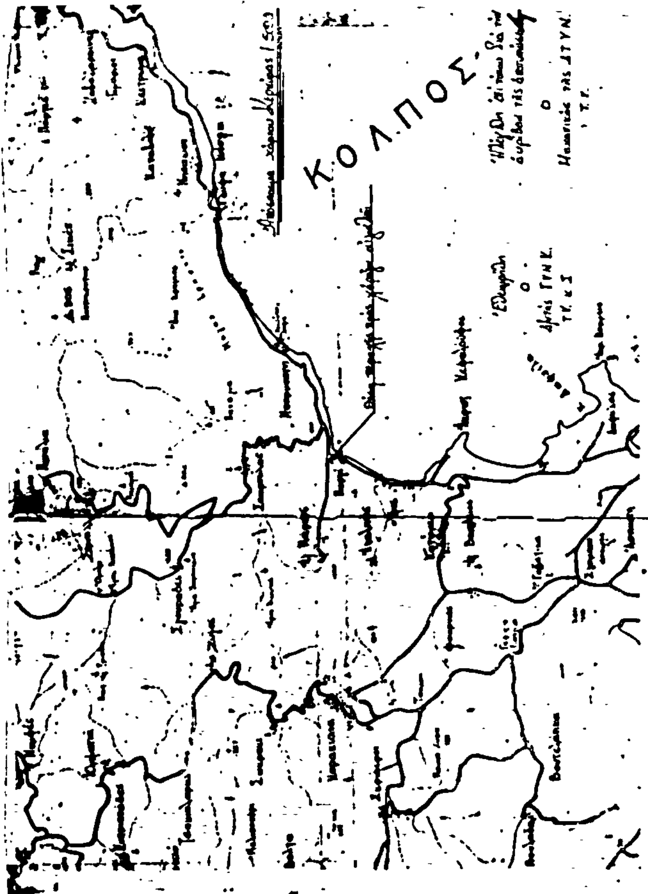

ΤΟΠΟΓΡΑΦΙΚΟ ΔΙΑΓΡΑΜΜΑ

ΚΑΘΟΡΙΣΜΟΥ ΟΡΙΩΝ ΑΙΓΙΑΛΟΥ – ΠΑΡΑΛΙΑΣ

ΠΕΡΙΟΧΗ: ΠΥΡΓΙ ...... ΕΝΔΙΑΦΕΡΟΜΕΝΟΣ (ΙΔΙΟΚΤΗΤΑΙ, ΚΤΙΣΜΑΤΩΝ)

ΚΟΙΝΟΤΗΣ: ΠΥΡΓΙ

ΕΠΑΡΧΙΑ: ΚΕΡΚΥΡΑΣ

ΑΡΜΟΔΙΑ ΟΙΚ. ΕΦΟΡΙΑ: ΚΕΡΚΥΡΑΣ

ΝΟΜΑΡΧΙΑ: ΚΕΡΚΥΡΑΣ

ΚΛΙΜΑΞ 1:500

ΤΡΙΓΩΝΟΜΕΤΡΙΚΗ ΕΞΑΡΤΗΣΙΣ: ΑΝΕΞΑΡΤΗΤΗ ΟΔΕΥΣΗ

ΥΨΟΜΕΤΡΙΚΗ ΑΦΕΤΗΡΙΑ: ΣΤΙ ΕΠΙ ΤΗΣ ΟΔΟΥ

ΚΕΝΤΡΟΥ ΦΥΛΛΟΥ ΧΑΡΤΟΥ

ΜΕΘΟΔΟΣ ΑΠΟΤΥΠΩΣΕΩΣ: ΤΑΧΥΜΕΤΡΙΑ

ΧΡΟΝΟΛΟΓΙΑ ΑΠΟΤΥΠΩΣΕΩΣ: ΙΟΥΛΙΟΣ 1981


ΥΠΟΜΝΗΜΑ ΣΥΜΒΟΛΩΝ

ΚΤΙΣΜΑΤΑ

ΑΜΜΟΥ ΔΙΑ

Ο ΜΗΧΑΝΙΚΟΣ

ΕΘΕΩΡΗΘΗ

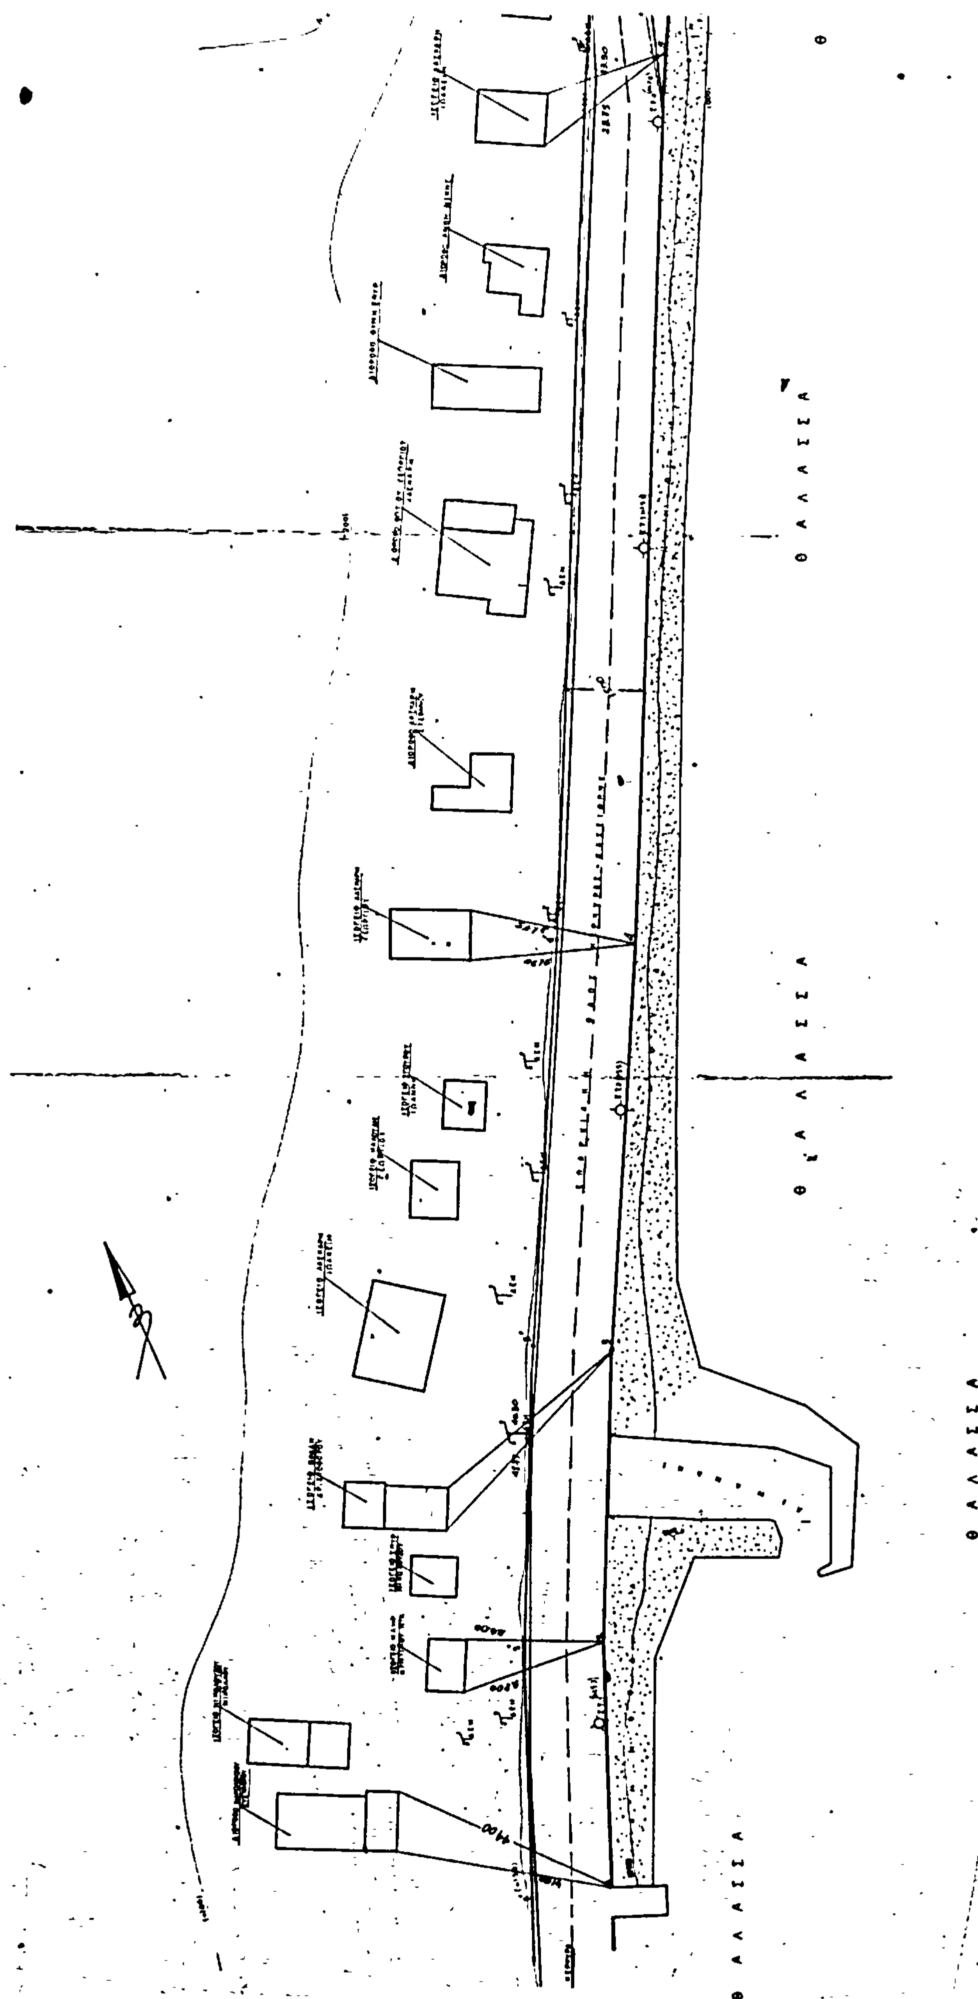
ΘΑΛΑΣΣΑ
ΘΑΛΑΣΣΑ
ΘΑΛΑΣΣΑ
ΘΑΛΑΣΣΑ

ΥΠΟΜΝΗΜΑ ΕΠΙΤΡΟΠΗΣ

1) Τό παρόν τοπογραφικόν διάγραμμα συνοδεύει τήν ἀπό
Ἔκθεσιν τῆς Ἐπιτροπῆς καθορισμοῦ τῶν ὁρίων τοῦ αἰγιαλοῦ.
(ἄρθρ. 74 τοῦ Π.Δ. 636/77).

2) ——— (κόκκινη) Ι.2...... ὁριογραμμή αἰγιαλοῦ
——— (κίτρινη) Ι.2...... ——— ——— παραλίας

3) Αἱ κορυφαί τῶν ὁριογραμμῶν συμβολίζονται ὡς σημειοῦνται εἰς τό διάγραμμα δι' ἀποστάσεων ἀπό σταθερά σημεῖα.

4) Δέν ὑπάρχουν κτίσματα εἰς τήν ζώνην τῆς παραλίας

Ο ΠΡΟΕΔΡΟΣ ΤΑ ΜΕΛΗ

1.

2.

ΑΛΑΣΣΑ

ΘΑΛΑΣΣΑ

Αριθ. 2097 (2)

Κήρυξη ως αναδασωτέας εκτάσεως 2,280 στρεμμάτων, στη θέση Λάκκα Γκλέζου της Κοινότητος Συκέας του Νομού Λακωνίας.

Ο ΝΟΜΑΡΧΗΣ ΛΑΚΩΝΙΑΣ

Έχοντας υπόψη :

1. Το άρθρο 117 παρ. 3 του Συντάγματος.
2. Τις περί διοικητικής αποκεντρώσεως διατάξεις.
3. Τις διατάξεις του Ν. 998/1979 «περί προστασίας των δασών και των δασικών εν γένει εκτάσεων της Χώρας» και συγκεκριμένα : α) του άρθρου 41 παρ. 1, β) του άρθρου 38 παρ. 1.
4. Τις διαταγές του Υπουργείου Γεωργίας : α) 160417/1180/8.7.80, β) 182447/3049/24.9.80.
5. Την 2788/4.10.1982 πρόταση του Δασαρχείου Μολάων περί κηρύξεως αναδασωτέας, της αναφερομένης στο θέμα εκτάσεως, αποφασίζουμε :

Κηρύσσουμε αναδασωτέα, με σκοπό την αποκατάσταση της δασικής βλαστήσεως των ειδών πρίνου, σχίνου, γλαντζινιάς που καταστράφηκε με παράνομη εκχέρσωση από μήνα Οκτώβριο 1981 μέχρι 8 Απριλίου 1982 την Δημόσια δασική έκταση των δύο στρεμμάτων και διακοσίων ογδόντα τετραγωνικών μέτρων (2,280 στρεμμάτων), κατηγορίας παρ. 2 άρθρου 3 Ν. 998/79, που βρίσκεται στη θέση Λάκκα Γκλέζου της Κοινότητος Συκέας και προσδιορίζεται από τα στοιχεία Α, Β, Γ, Δ, Α (α) και Ε, Ζ, Η, Θ, Ε (β), όπως φαίνονται στο συνημμένο διάγραμμα, το οποίο αποτελεί αναπόσπαστο μέρος της αποφάσεως αυτής και έχει όρια :

Ανατολικά : α) Τμήμα : Καλλιεργούμενη έκταση Δημ. Β. Σαργάνη. β) Τμήμα : Δημόσια δασική έκταση.

Δυτικά : α) Τμήμα : Δημόσια δασική έκταση, β) Τμήμα : Δημόσια δασική έκταση και καλλιέργειες Δ. Β. Σαργάνη.

Βόρεια : α) Τμήμα : Δημόσια δασική έκταση, β) Τμήμα: Καλλιέργεια Δ. Β. Σαργάνη.

Νότια : α) Τμήμα : Δημόσια δασική έκταση και καλλιέργεια Δ. Β. Σαργάνη, β) Τμήμα : Δημόσια δασική έκταση.

Ορίζουμε η αναδάσωση της εκτάσεως να γίνει με φυσική αναγέννηση.

Η απόφαση αυτή να δημοσιευθεί στην Εφημερίδα της Κυβερνήσεως.

Σπάρτη, 13 Οκτωβρίου 1982

Ο Νομάρχης
ΓΙΑΝΝΗΣ ΣΑΒΑΛΑΝΟΣ

ΤΟΠΟΓΡΑΦΙΚΟ ΔΙΑΓΡΑΜΜΑ

ΑΚΡΙΒΕΣ ΑΝΤΙΓΡΑΦΟ

Αριθ. 2093 (3)

Κήρυξη ως αναδασωτέας εκτάσεως 1,231 στρεμμάτων, στη θέση Πορί της Κοινότητος Αγίου Ιωάννου Μονεμβασίας του Νομού Λακωνίας.

Ο ΝΟΜΑΡΧΗΣ ΛΑΚΩΝΙΑΣ

Έχοντας υπόψη:

1. Το άρθρο 117 παρ. 3 του Συντάγματος.

2. Τις περί διοικητικής αποκεντρώσεως διατάξεις.

3. Τις διατάξεις του Ν. 998/1979 «περί προστασίας των δασών και των δασικών εν γένει εκτάσεων της Χώρας» και συγκεκριμένα: α) του άρθρου 41 παρ. 1, β) του άρθρου 38 παρ. 1.

4. Τις διαταγές του Υπουργείου Γεωργίας: α) 160417/1180/8.7.80, β) 182447/3049/24.9.80.

5. Την 2875/29.9.1982 πρόταση του Δασαρχείου Μολάων περί κηρύξεως αναδασωτέας, της αναφερομένης στό θέμα εκτάσεως, αποφασίζουμε:

Α. Κηρύσσουμε αναδασωτέα, με σκοπό την αποκατάσταση της δασικής βλαστήσεως των ειδών σχίνου, ασπαλάθου και αφάνας που καταστράφηκε με παράνομη εχχέρσωση το πρώτο 10ήμερο μήνα Μάη έτους 1982 την Δημόσια δασική έκταση του ενός στρέμματος και διακοσίων τριάντα ενός τετραγ. μέτρων (1,231 στρεμμάτων), κατηγορίας παρ. 2 άρθρου 3 Ν. 998/79, που βρίσκεται στη θέση Πορί της Κοινότητος Αγίου Ιωάννου Μονεμβασίας και προσδιορίζεται από τα στοιχεία Α, Β, Γ, Δ, Ε, Ζ, Α, όπως φαίνονται στο συνημμένο διάγραμμα, το οποίο αποτελεί αναπόσπαστο μέρος της αποφάσεως αυτής και έχει όρια:

Ανατολικά: Αγροτικός δρόμος προς Πορί και καλλιεργούμενη έκταση.

Δυτικά: Δημόσια δασική έκταση

Βόρεια: Δημόσια δασική έκταση και καλλιεργούμενη έκταση.


Νότια: Δημόσια δασική έκταση.

Β' Ορίζουμε η αναδάσωση της εκτάσεως να γίνει με φυσική αναγέννηση.


Η απόφαση αυτή να δημοσιευθεί στην Εφημερίδα της Κυβερνήσεως.

Σπάρτη, 13 Οκτωβρίου 1982

Ο Νομάρχης
ΓΙΑΝΝΗΣ ΣΑΒΑΛΑΝΟΣ

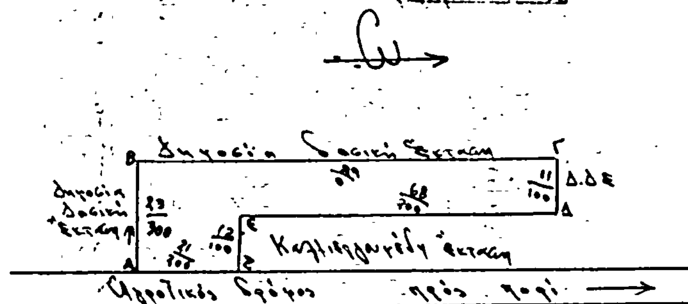



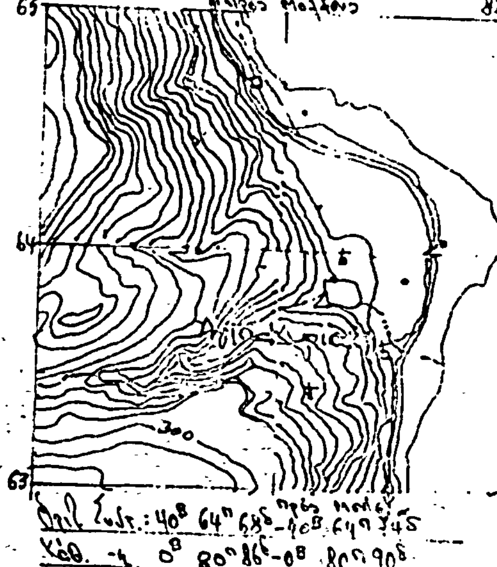

Αριθ. 2090 (4)

Κήρυξη ως αναδασωτέας εκτάσεως 1.220 τετρ. μέτρων, στη θέση Γιάννου Αλώνια, Μεράκια Καμπάνα, της Κοινότητος Παπαδιανίκων του Νομού Λακωνίας.

Ο ΝΟΜΑΡΧΗΣ ΛΑΚΩΝΙΑΣ

Έχοντας υπόψη:

1. Την παρ. 3 άρθρου 117 του Συντάγματος.
2. Τις περί διοικητικής αποκεντρώσεως διατάξεις.
3. Τις διατάξεις του Ν. 998/1979 «περί προστασίας των δασών και των δασικών εν γένει εκτάσεων της Χώρας» και συγκεκριμένα: α) του άρθρου 41 παρ. 1, β) του άρθρου 38 παρ. 1.
4. Τις διαταγές του Υπουργείου Γεωργίας: α) 160417/1180/8.7.80, β) 182447/3049/24.9.80.
5. Την 2879/7.10.1982 πρόταση του Δασαρχείου Μολάων περί κηρύξεως αναδασωτέας, της αναφερομένης στο θέμα εκτάσεως, αποφασίζουμε:

Κηρύσσουμε αναδασωτέα, με σκοπό την αποκατάσταση της δασικής βλαστήσεως των ειδών σχίνου, ασπαλάθου κ.λπ. που εχχερσώθηκε παράνομα το μήνα Απρίλιο 1982 την Δημόσια δασική έκταση των 1.220 τετργ. μέτρων κατηγορίας παρ. 2 άρθρου 3 Ν. 998/79, που βρίσκεται στη θέση Γιάννου Αλώνια, Μεράκια Καμπάνα της Κοινότητος Παπαδιανίκων και προσδιορίζεται από τα στοιχεία Α, Β, Γ, Δ, Ε, Ζ, Α, όπως φαίνονται στο συνημμένο διάγραμμα, το οποίο αποτελεί αναπόσπαστο μέρος της αποφάσεως αυτής και έχει όρια:

Ανατολικά: Αγρός Σταύρου Γ. Τριχείλη και δημόσια δασική έκταση.

Δυτικά: Δημόσια δασική έκταση.

Βόρεια: Αγρός Σταύρου Τριχείλη.

Νότια: Δημόσια δασική έκταση.

Ορίζουμε η αναδάσωση της εκτάσεως να γίνει με φυσική αναγέννηση.

Η απόφαση αυτή να δημοσιευθεί στην Εφημερίδα της Κυβερνήσεως.

Σπάρτη, 11 Οκτωβρίου 1982


Ο Νομάρχης

ΓΙΑΝΝΗΣ ΣΑΒΑΛΑΝΟΣ

ΤΟΠΟΓΡΑΦΙΚΟ ΔΙΑΓΡΑΜΜΑ


Κλίμακα 1:1.000

Εμβαδόν 1.220 Μ²

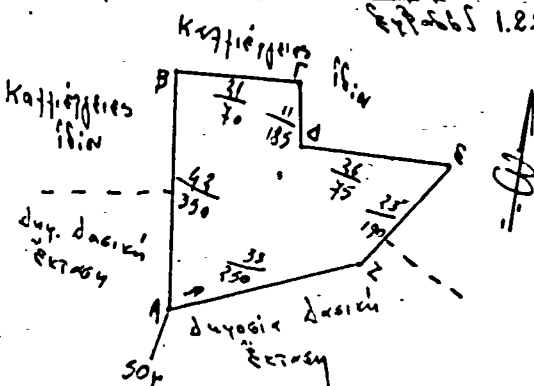

Ανήκει στην Απόφαση Νομάρχη Λακωνίας αριθ.

ΑΠΟΣΠΑΣΜΑ ΧΑΡΤΟΥ

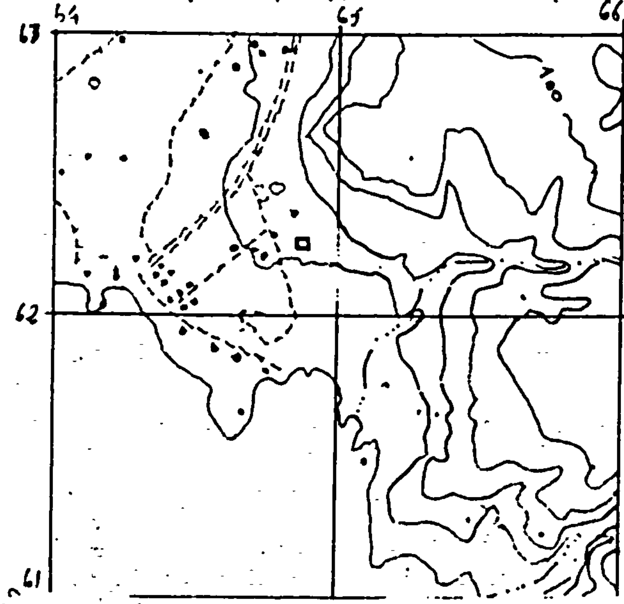

Σπάρτη

Ο Νομάρχης

ΓΙΑΝΝΗΣ ΣΑΒΑΛΑΝΟΣ

ΑΚΡΙΒΕΣ ΑΝΤΙΓΡΑΦΟ

Μολάοι 7-10-82

Ο Συντάξας

ΤΕΧΝΟΛ. ΔΑΣΟΠΟΝΙΑΣ

Αριθ. 1952 (5)

Κήρυξη ως αναδασωτέας εκτάσεως 100 στρεμμάτων, στή θέση Καλύβια της Κοινότητος Λογγάστρας του Νομού Λακωνίας.

Ο ΝΟΜΑΡΧΗΣ ΛΑΚΩΝΙΑΣ

'Εχοντας υπόψη :

1. Το άρθρο 117 παρ. 3 του Συντάγματος.
2. Τις περί διοικητικής αποκεντρώσεως διατάξεις.
3. Τις διατάξεις του Ν. 998/1979 «περί προστασίας των δασών και των δασικών εν γένει εκτάσεων της Χώρας» και συγκεκριμένα : α) του άρθρου 41 παρ. 1., β) του άρθρου 38 παρ. 1.
4. Τις διαταγές του Υπουργείου Γεωργίας : α) 160417/1180/8.7.80, β) 182447/3049/24.9.80.
5. Την 5298/24.9.82 πρόταση του Δασαρχείου Σπάρτης περί κηρύξεως αναδασωτέας, της αναφερομένης στο θέμα εκτάσεως, αποφασίζουμε :

Κηρύσσουμε αναδασωτέα, με σκοπό την αποκατάσταση της δασικής βλαστήσεως των ειδών φρυγάνων αλπικής περιοχής που καταστράφηκε από πυρκαϊά στις 18 Αυγούστου 1982 την Δημόσια δασική έκταση των εκατό (100) στρεμμάτων, κατηγορίας παρ. 3 άρθρου 3 Ν. 998/79, που βρίσκεται στη θέση Καλύβια της Κοινότητος Λογγάστρας και προσδιορίζεται από τα στοιχεία Α, Β, Γ, Δ, Ε, Ζ, Η, Α, όπως φαίνονται στο συνημμένο διάγραμμα, το οποίο αποτελεί αναπόσπαστο μέρος της αποφάσεως αυτής και έχει όρια :


Ανατολικά : Αγροί και βοσκότοποι.
Δυτικά : Δημόσια δασική έκταση
Βόρεια : Δημόσια δασική έκταση.
Νότια : Δημόσια δασική έκταση.


Ορίζουμε η αναδάσωση της εκτάσεως να γίνει με φυσική αναγέννηση.


Η απόφαση αυτή να δημοσιευθεί στην Εφημερίδα της Κυβερνήσεως.

Σπάρτη, 21 Οκτωβρίου 1982

Ο Νομάρχης
ΓΙΑΝΝΗΣ ΣΑΒΑΛΑΝΟΣ

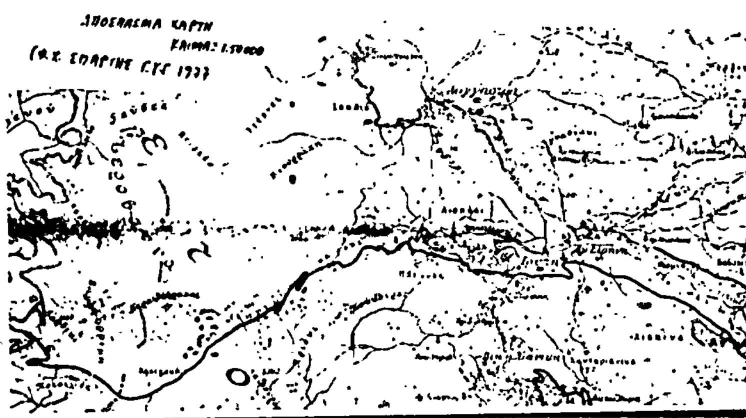

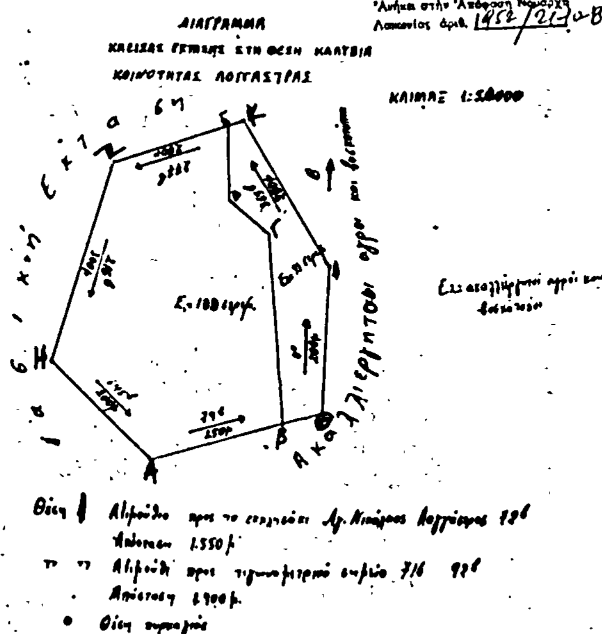

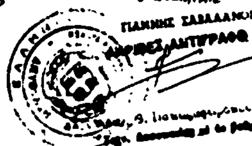



ΑΠΟ ΤΟ ΕΘΝΙΚΟ ΤΥΠΟΓΡΑΦΕΙΟ